Situatieschets W20-2 met aansluiting N11 zuid

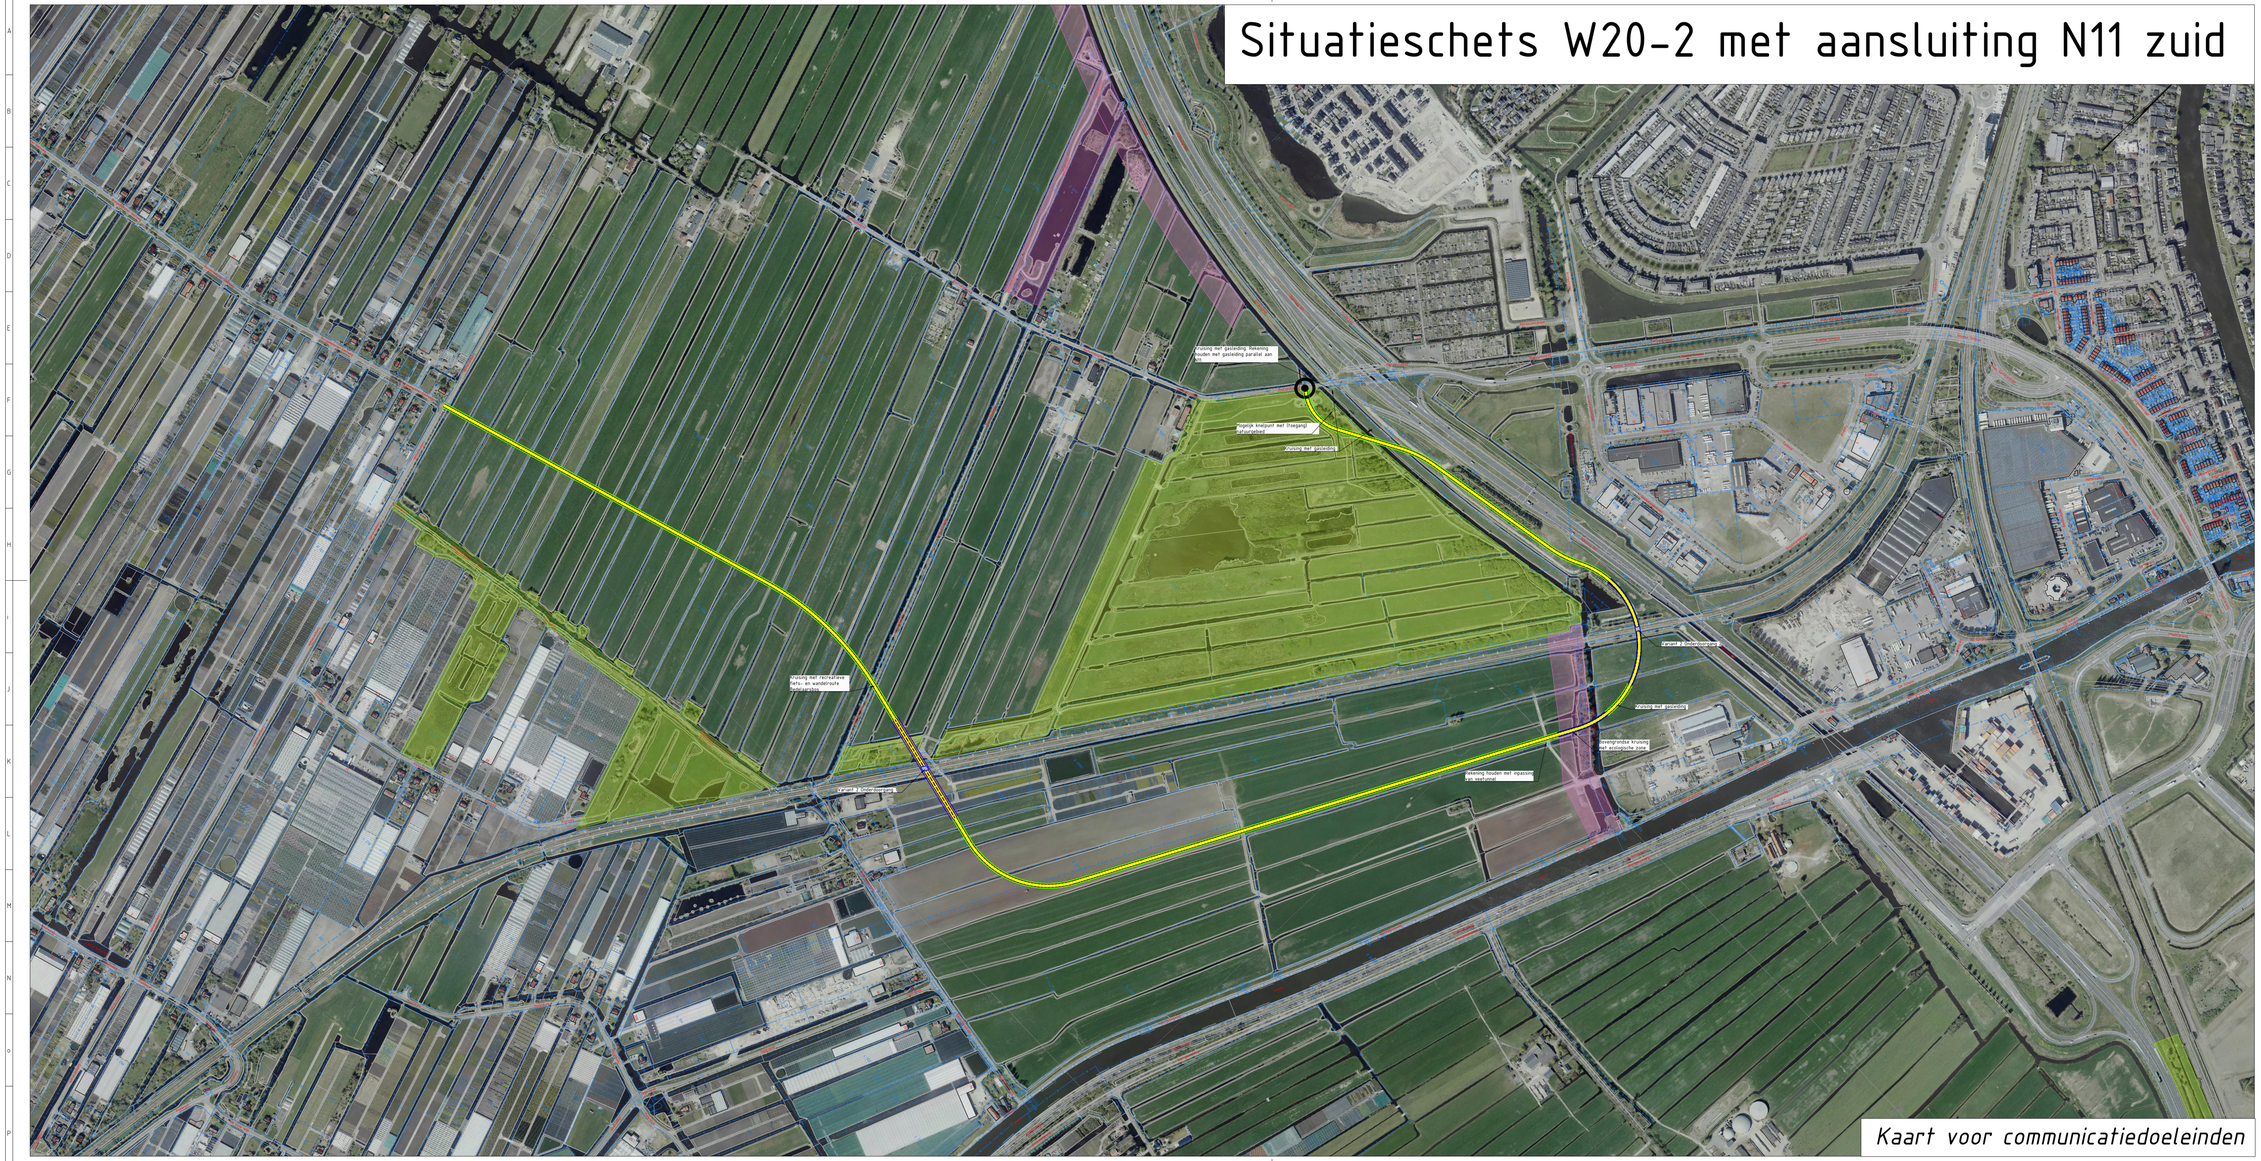
Aansluiting N11 zuid
Aansluiting N11 zuid
Aansluiting N11 zuid