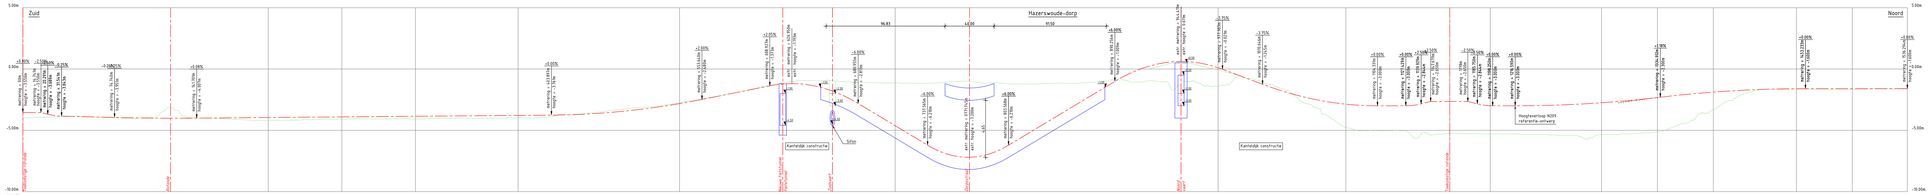
Zuid
Noord
Hazerswoude-Dorp
Kantelbare constructie
Hoogheemraadschap Rijnland
Hoogheemraadschap Rijnland
Hoogheemraadschap Rijnland

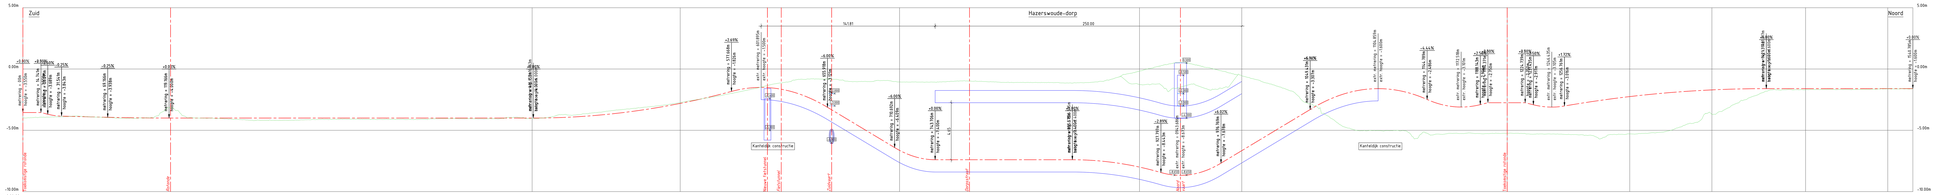

Lengteprofiel as MA11
Horizontale schaal 1:1000
Verticale schaal 1:100 (10x)

Mehtering	
Ontwerphoogte	
Horizontaal verloop	
Verticaal verloop	
Bestaande hoogte	
Bestaande hoogte	

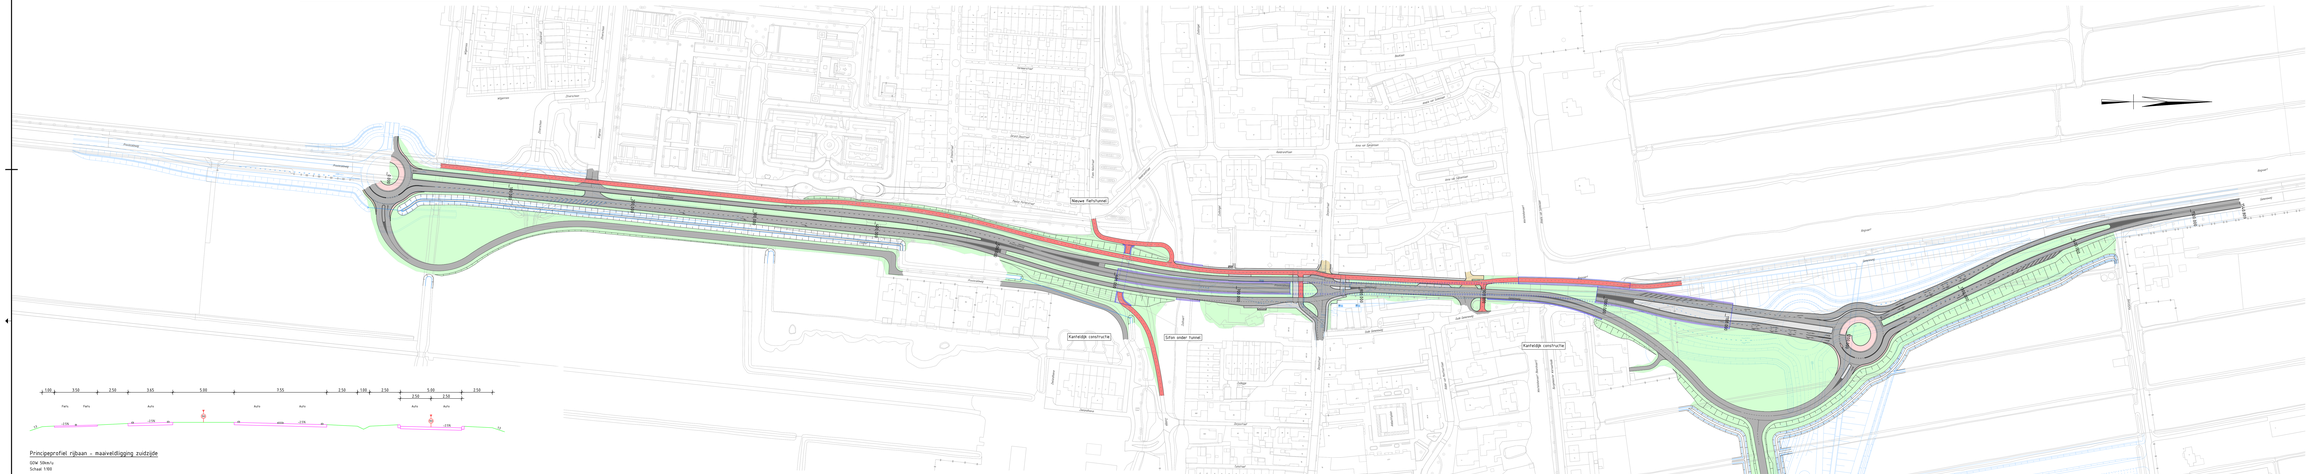

Principeprofiel rijbaan - maaiveldligging zuidzijde
Schaal 1:100

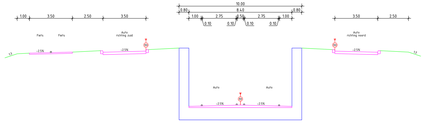

Principeprofiel rijbaan - open deel onderdoorgang zuidzijde
Schaal 1:100

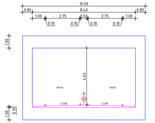

Principeprofiel rijbaan - gesloten deel onderdoorgang
Schaal 1:100

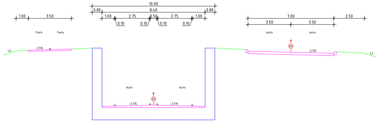

Principeprofiel rijbaan - open deel onderdoorgang noordzijde
Schaal 1:100

Legenda situatie

- Bestaande situatie
- Referentie-ontwerp N209
- Ontwerp as (met mehtering en hangentpunten)
- Nieuw talud
- Gesloten verharding, rijbaan, voorzien van markering
- Gesloten verharding, fietspad
- Nieuw kunstwerk, tunnel open deel
- Nieuw kunstwerk, tunnel gesloten deel
- Elementen verharding, trottoir
- Elementen verharding (vrachtbakcheiwel) in rijbaan
- Elementen verharding (bahoirbratcheiwel) in rijbaan, parkeervakken en middengeleiders
- Betonverharding in rameelstroken
- Inrichtingen groenvakken

Legenda lengteprofiel

- Bestaand hoogteverloop
- Nieuw hoogteverloop
- Nieuw kunstwerk

Opmerkingen:

- Hoogte in meters tweezij aders aanlegd
- Afmetingen in meters wegens RD-stelsel
- Hoogtestelselhoogte in meters t.o.v. N.A.P.

Schaal 1:1000

0 20 40 60 80 100m

Projectcode	MN003980
Identificatiecode tekening	
Versie	1.0
Vastgesteld op	08-06-2023
Bestandsstatus	Definitief
Formaat	A0 (841x1189)
Schaal	1:1000
Tekener	B. Zwama
Controleur	
Projectleider	
Ontwerper	
Tekeningnr.	MN003980 BBG SIT VO 052

Provincie Zuid Holland
Beter Bereikbaar Gouwe
N209 Hazerswoude-Dorp

Hazerswoude-Dorp Onderdoorgang
Voorlopig Ontwerp
Variant 2

Opdrachtgever: R.J. Aartsen

Divisie Gebiedsgericht Infra
Afdeling DI-O-G-G
Postbus 2815
2601 DV Delft

Movares
adviseurs & ingenieurs

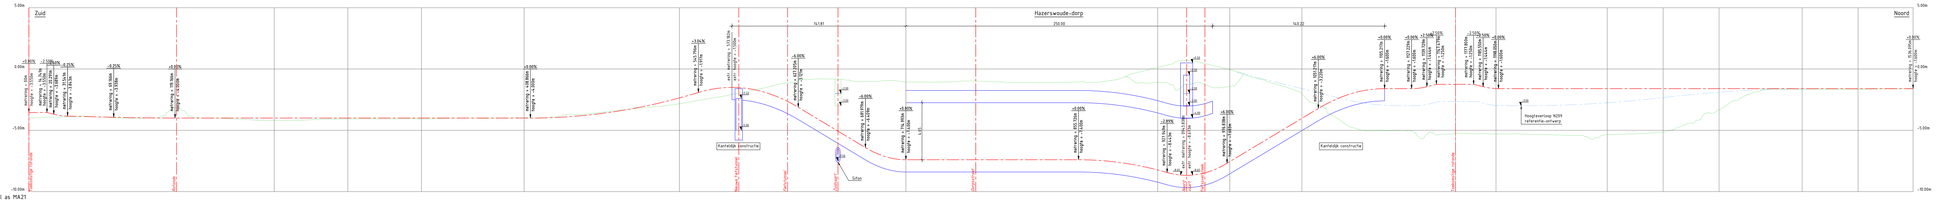
Zuid
Hazerswoude-Dorp
Noord
N181
N207
Kantelslip constructie
Sifon
Hoogheemraadschap Rijnland
Gemeente Alphen aan den Rijn
Hoogheemraadschap Rijnland

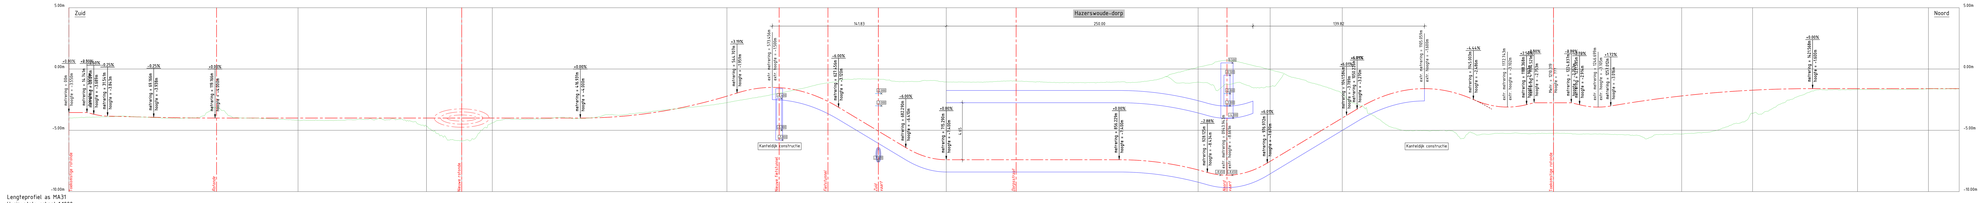

Lengteprofiel as M431
Horizontale schaal 1:1000
Verticale schaal 1:100 (10x)

Mehtering	
Ontwerphoogte	
Horizontaal verloop	
Verticaal verloop	
Bestaande hoogte	
Bestaande hoogte	

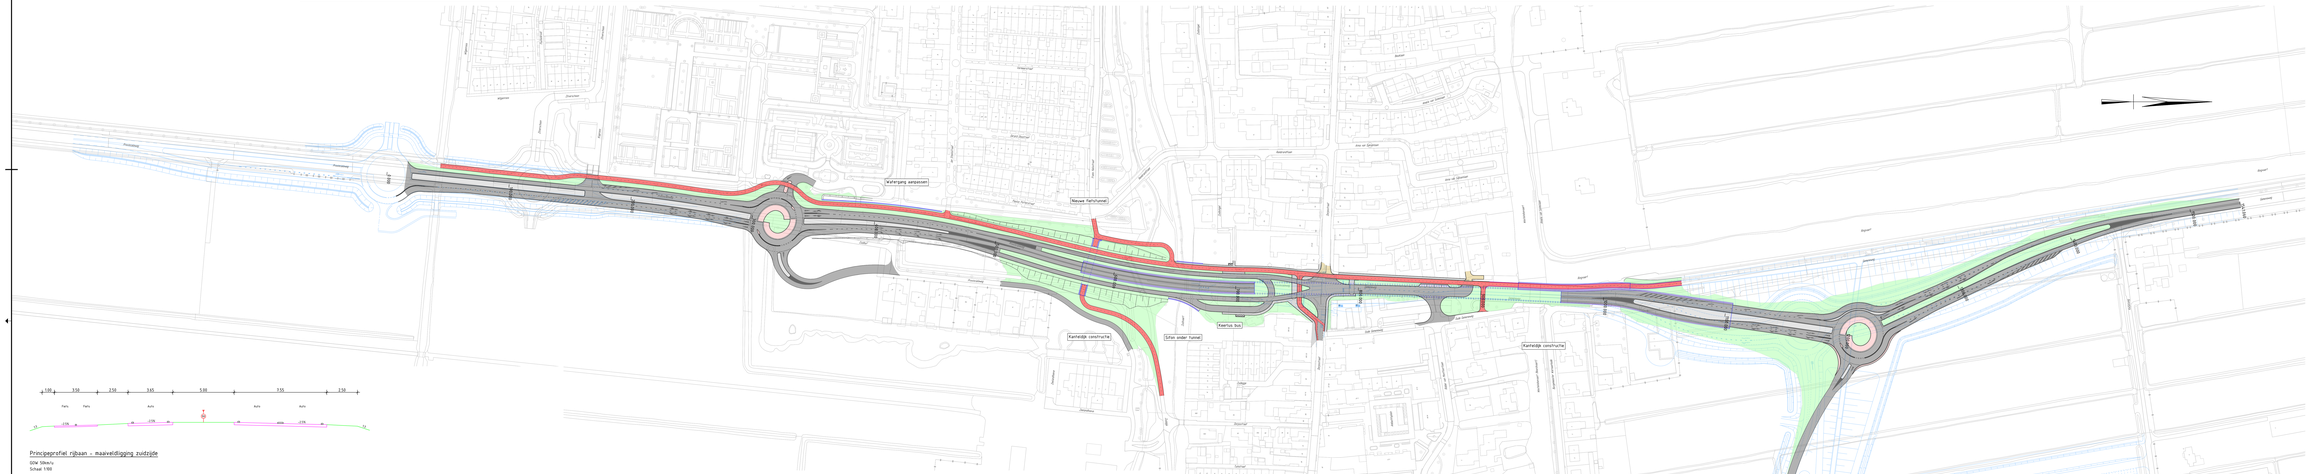
Wateringse Veer
Wateringse Veer
Wateringse Veer