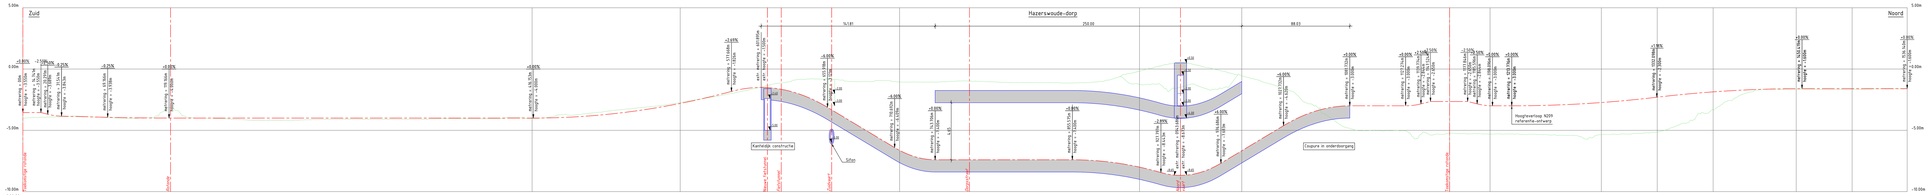

Lengteprofiel as MA11
Horizontale schaal 1:1000
Verticale schaal 1:100 (10x)

Mehtering	
Ontwerphoogte	
Horizontaal verloop	L=45.72m R=400.00m / L=49.72m R=400.00m / L=49.72m R=400.00m / L=49